


TİP ENKESİT

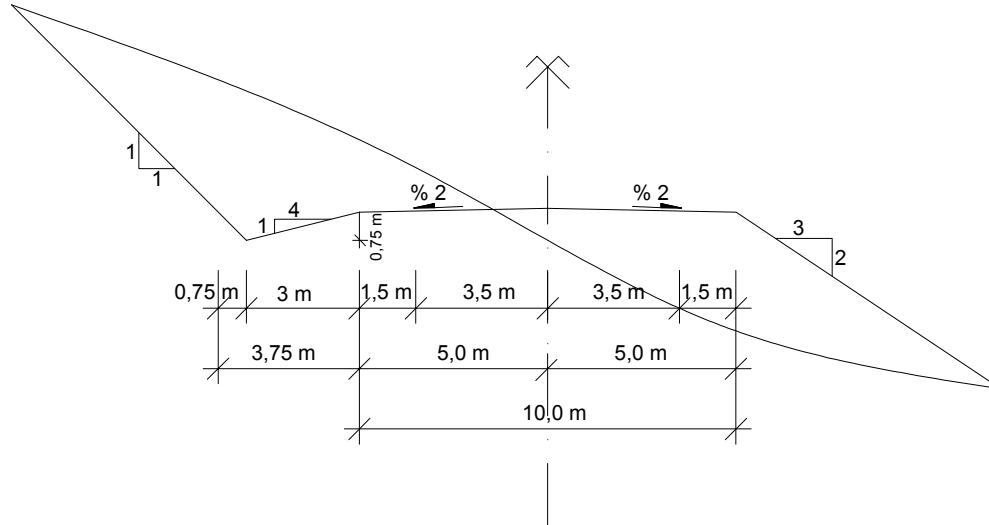

YILDIZ TEKNİK ÜNİVERSİTESİ
İNŞAAT FAKÜLTESİ-İNŞAAT MÜH. BÖL.
ULAŞTIRMA ANABİLİM DALI

TİP ENKESİT

SELİM BEĞEN

00042094

GRUP : 2

ÖLÇEK : 1/200